


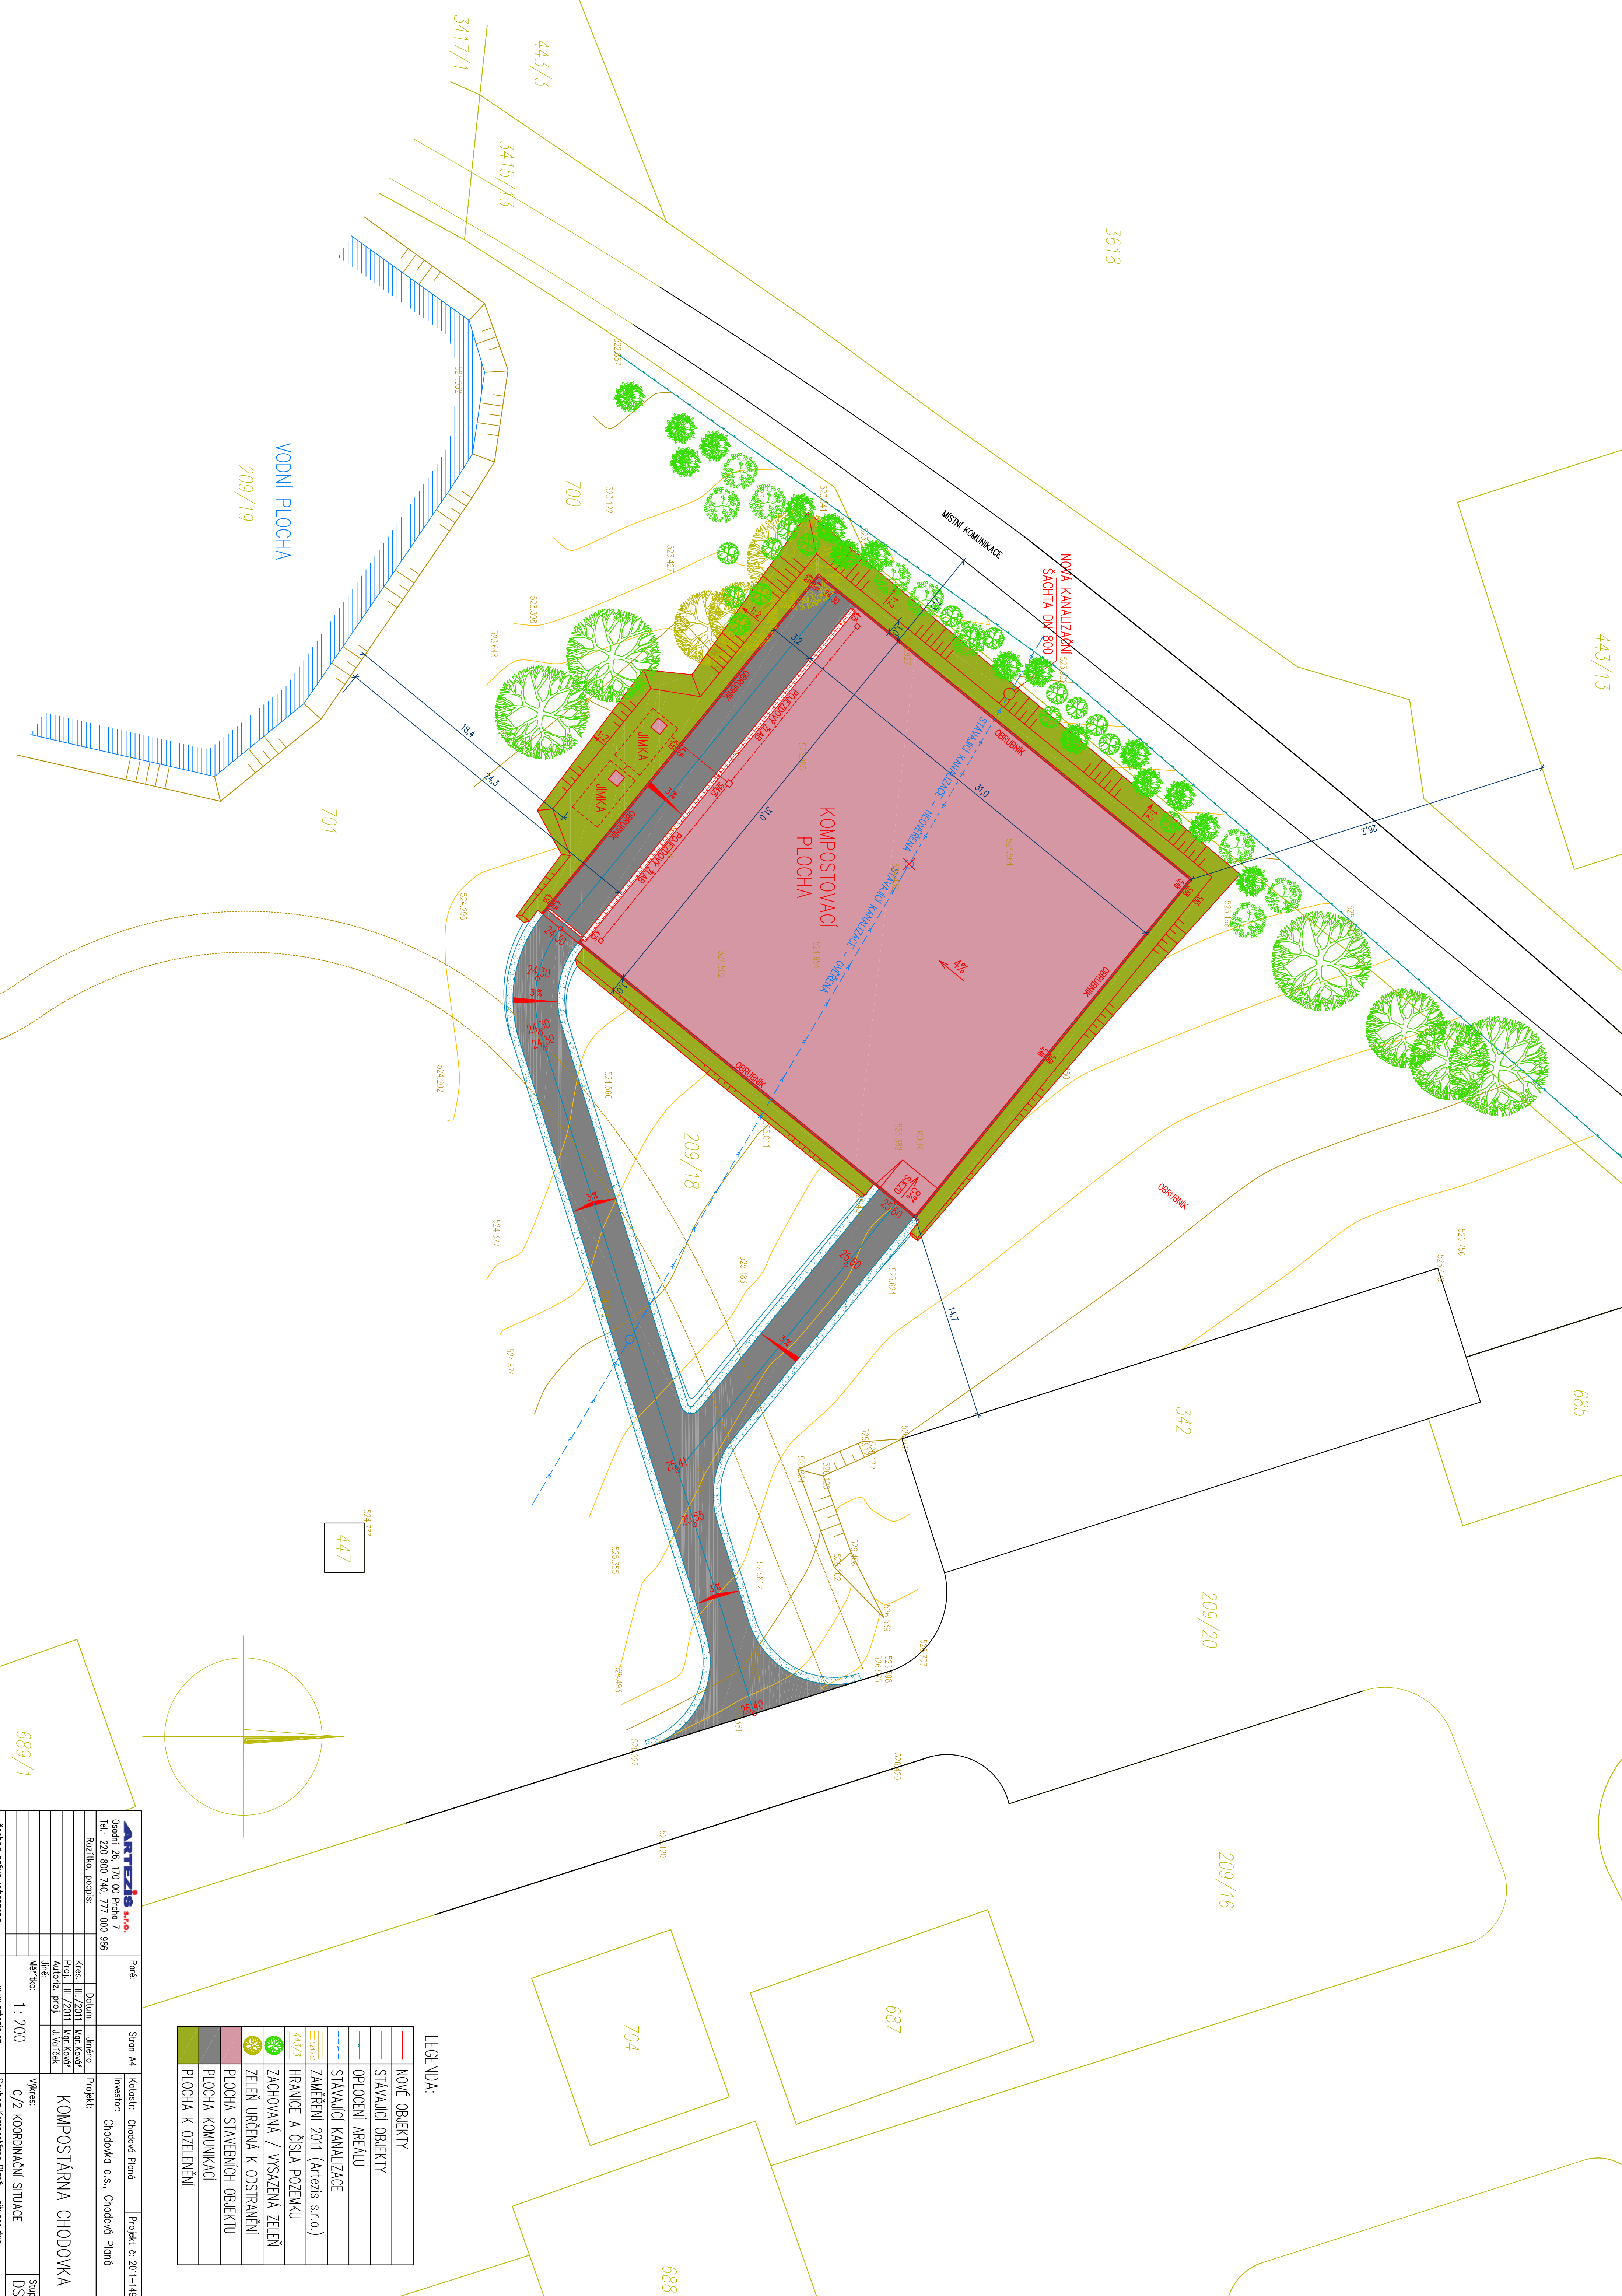

NOVÉ OBJEKTY	
STAVAJÍCÍ OBJEKTY	
OPLOČENÍ AREÁLU	
STAVAJÍCÍ KANALIZACE	
ZÁMĚŘENÍ 2011 (Artezis s.r.o.)	
HRANICE A ČÍSLO POZEMKU	
443/3	
ZACHOVÁNÁ / VYSAZENÁ ZELEN	
ZELEN URČENÁ K ODSTRANĚNÍ	
PLOCHA STAVEBNÍCH OBJEKTŮ	
PLOCHA KOMUNIKACÍ	
PLOCHA K OZELENÍ	

LEGENDA:

ARTEZIS s.r.o. Gosdál 26, 170 00 Praha 7 Tel.: 220 800 740, 777 000 986		Přátel Stran 44 Katastr: Chodovské Pláně Projekt č. 2011-149	
Rozšířeno, podpis:		Investor: Chodovsko a.s., Chodovské Pláně	
Kres. III./2011 Mgr. Kovář		Projekt:	
Proj. III./2011 Mgr. Kovář		KOMPOSTÁRNA CHODOVKA	
Autoriz. proj. I. Vojtěch		Výřez:	
Jméno:		c/2 KOORDINAČNÍ SITUACE	
Měřítko:		1 : 200	
www.artezis.cz		Souhrn kompostárny Pláně - situace č. 1	
Všechno právo vyhrazeno		Stupeň: DSP	